


Anlage 01 zum Gutachten
Rebmann u.a. gegen

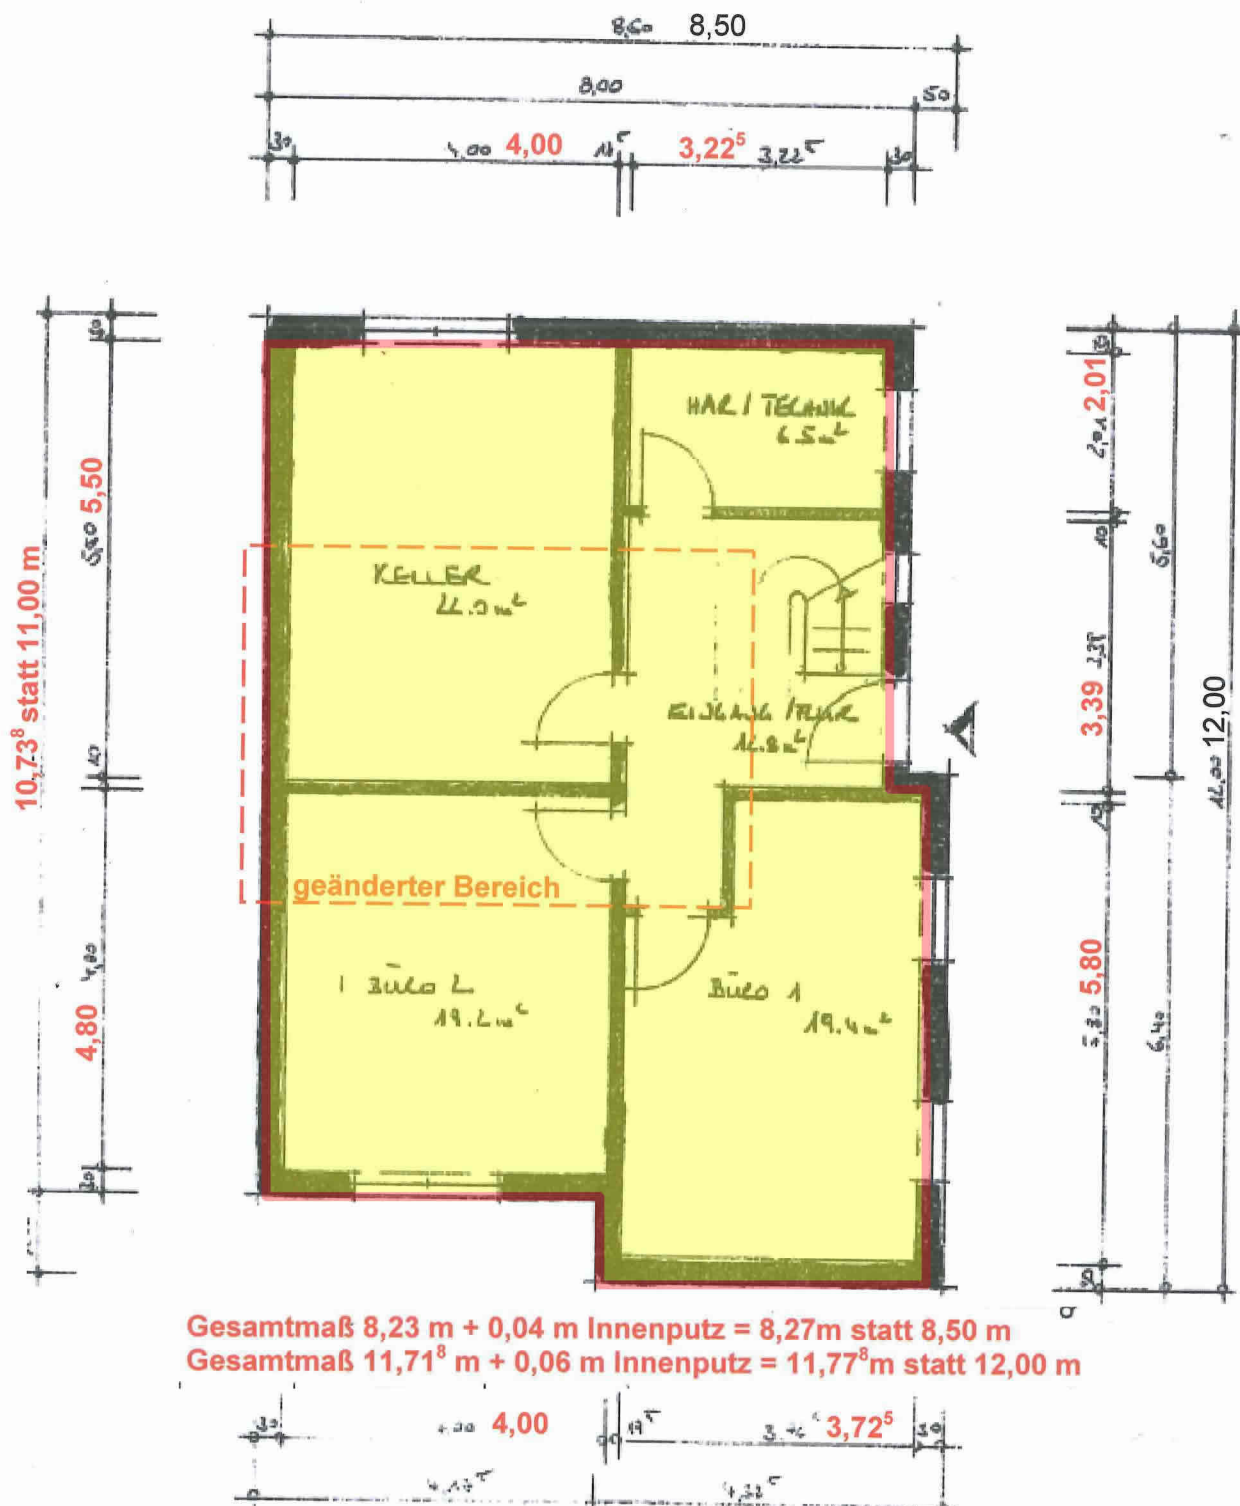

Untergeschossgrundriss, Anlage zum Vertrag vom 17.06.2010
(ohne Maßstab)